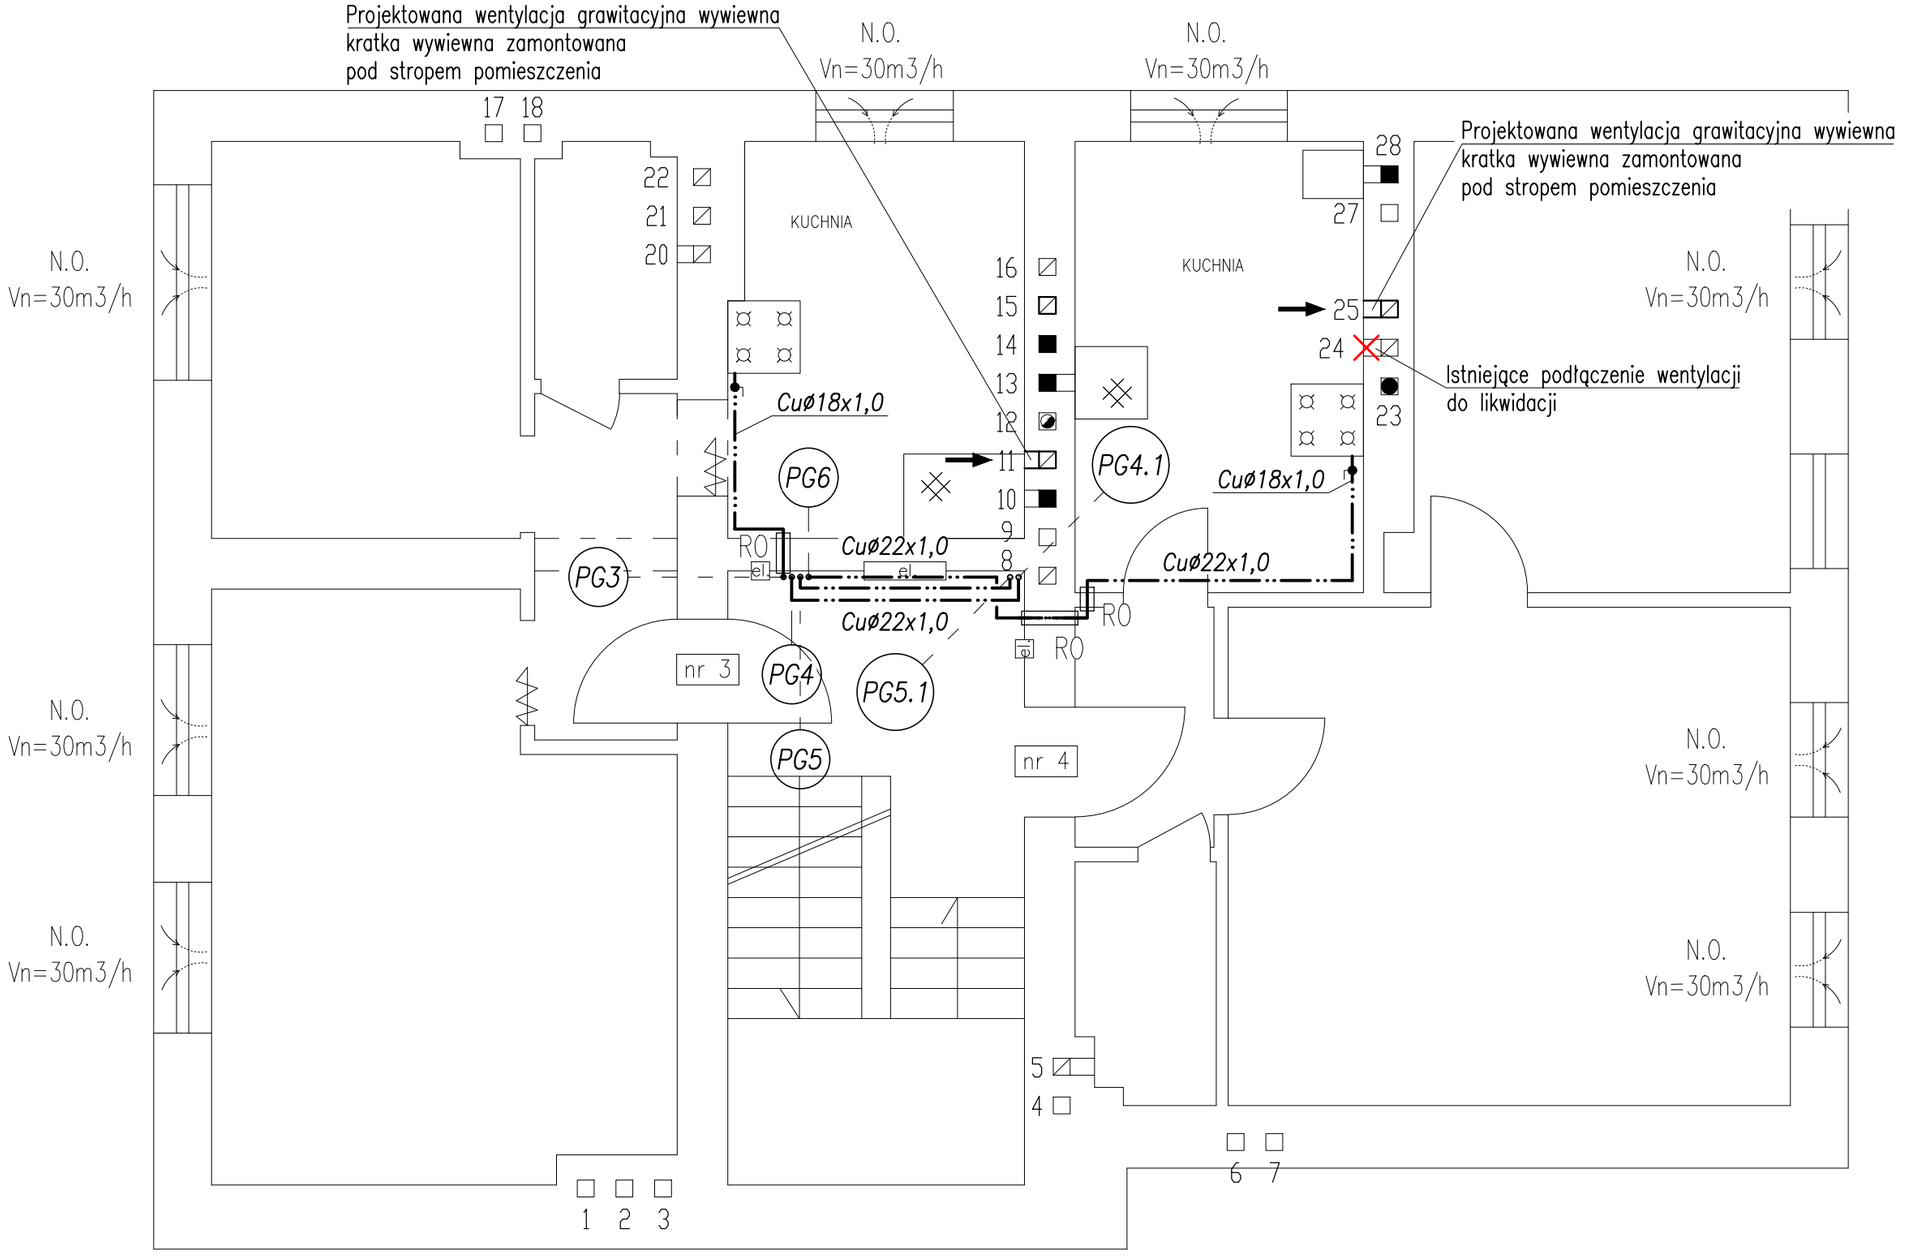

OZNACZENIA

- Instalacja gazowa wewnętrzna
- Cuø22x1,0 Średnica rury gazowej (miedź)
- Rura ochronna (RO)
- (PG1) Pion instalacji gazowej
- Kuchenka gazowa 4-palnikowa – Zawór odcinający DN15
- Wentylacja grawitacyna wywiewna Nawiewnik okienny montowany w górnej części okna (N.O.)

TROVIS BIURO PROJEKTOWE
MGR INŻ. TOMASZ NOWAK
UL. SAPERÓW 1/1
58-310 SZCZAWNO - ZDRÓJ
BIURO@TROVIS.PL

Projektant:	mgr inż. Ewa Agata Nowak	135/02/DUW		Data: 07.07.2025
Asystent:	mgr inż. Tomasz Nowak			
Temat:	Budowa instalacji gazowej oraz wentylacji grawitacyjnej w budynku mieszkalnym wielorodzinnym przy ul. Kolejowej 14 w Nowej Rudzie działka 332/4 obręb nr 0003 Nowa Ruda			Stadium: PAB
Inwestor:	Wspólnota Mieszkaniowa ul. Kolejowa 14, 57-400 Nowa Ruda			Skala: 1:50
Tytuł rys.:	Rzut II piętra Instalacja gazowa, wentylacji grawitacyjnej			Nr. rys.: 3